



SLOTERWEG

R 15 / 0027 2008

715 713 711

705 703 701

675

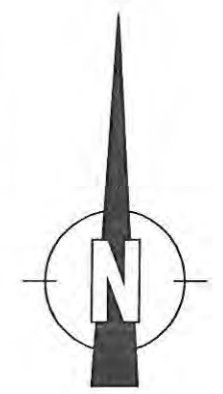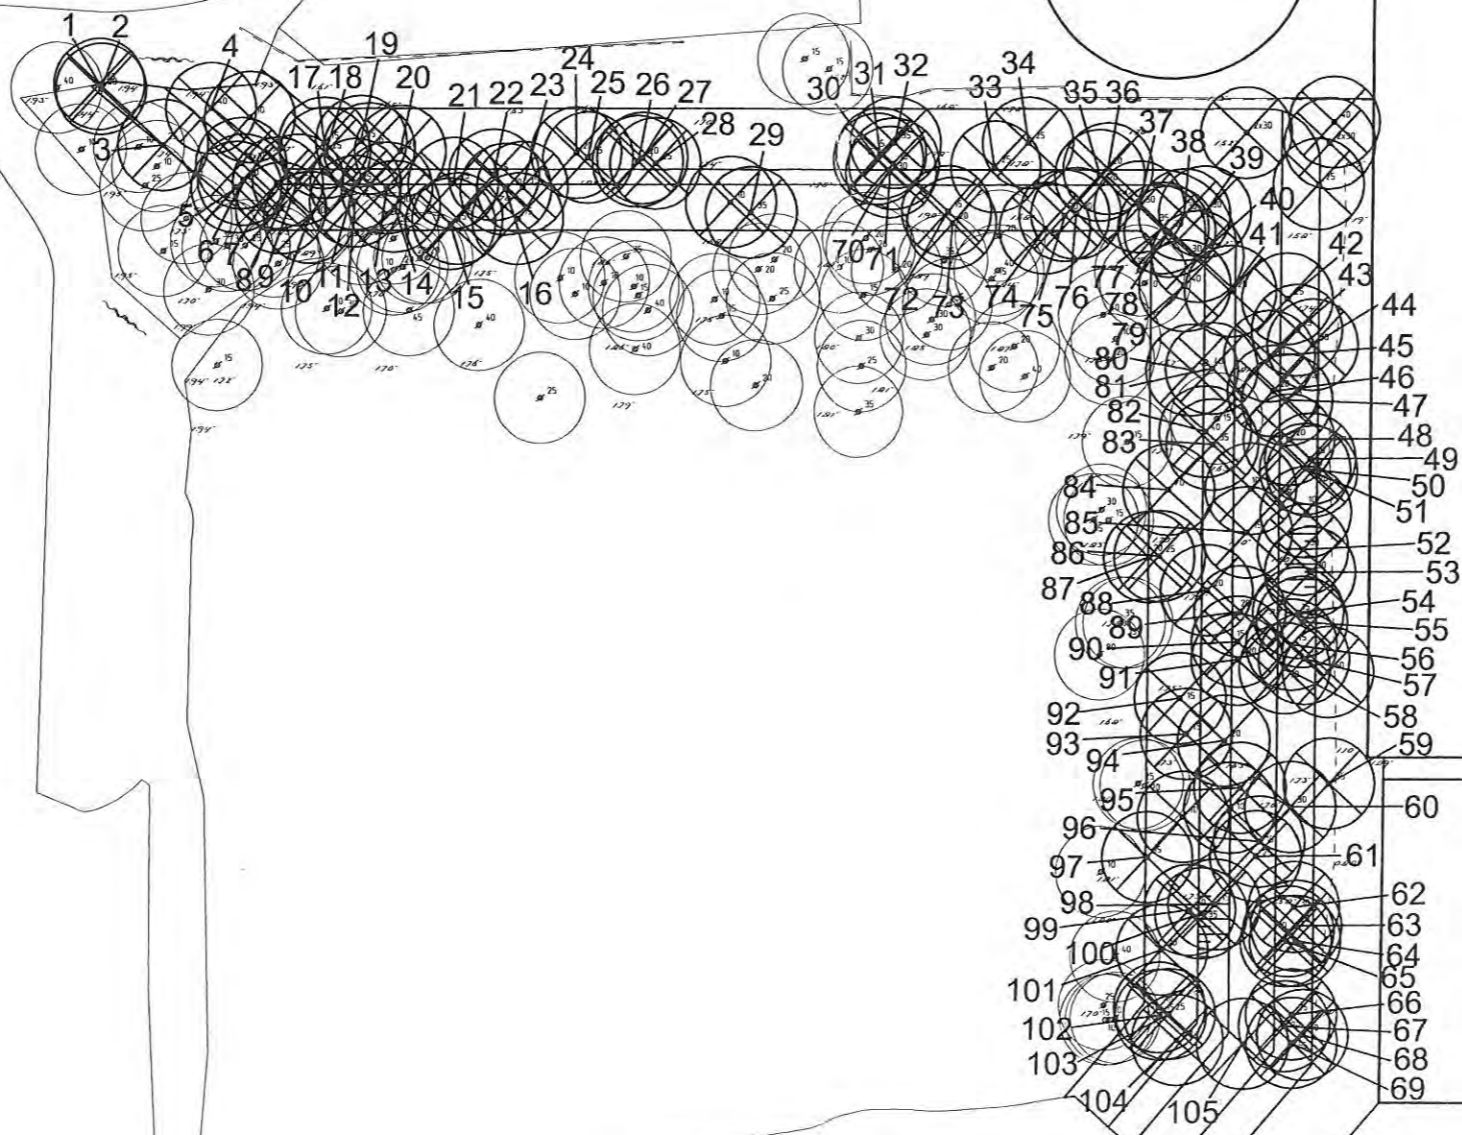

D				
C				
B				
A				
wijz	naam	dat	omschr	jvng
acc				
straat/objectnaam				
SLOTERWEG 675				
Gemeente Amsterdam Stadsdeel Slotervaart		stadkaart		
		NN2		
formaat	wijknr.	straatnr.	volgnr.	
A3	66	032	60	
aantal bladen	l	bladnummer	l	
1				
onderwerp	schaal			
	1:500			
	projectnummer			
	71096			
	oecovonummer			
	-			
	naam		datum	
PLATTEGROND				
KAPAANVRAAG				
ontwerp				